


POSADOWIENIE POMPOWNI P2

skala 1 : 25

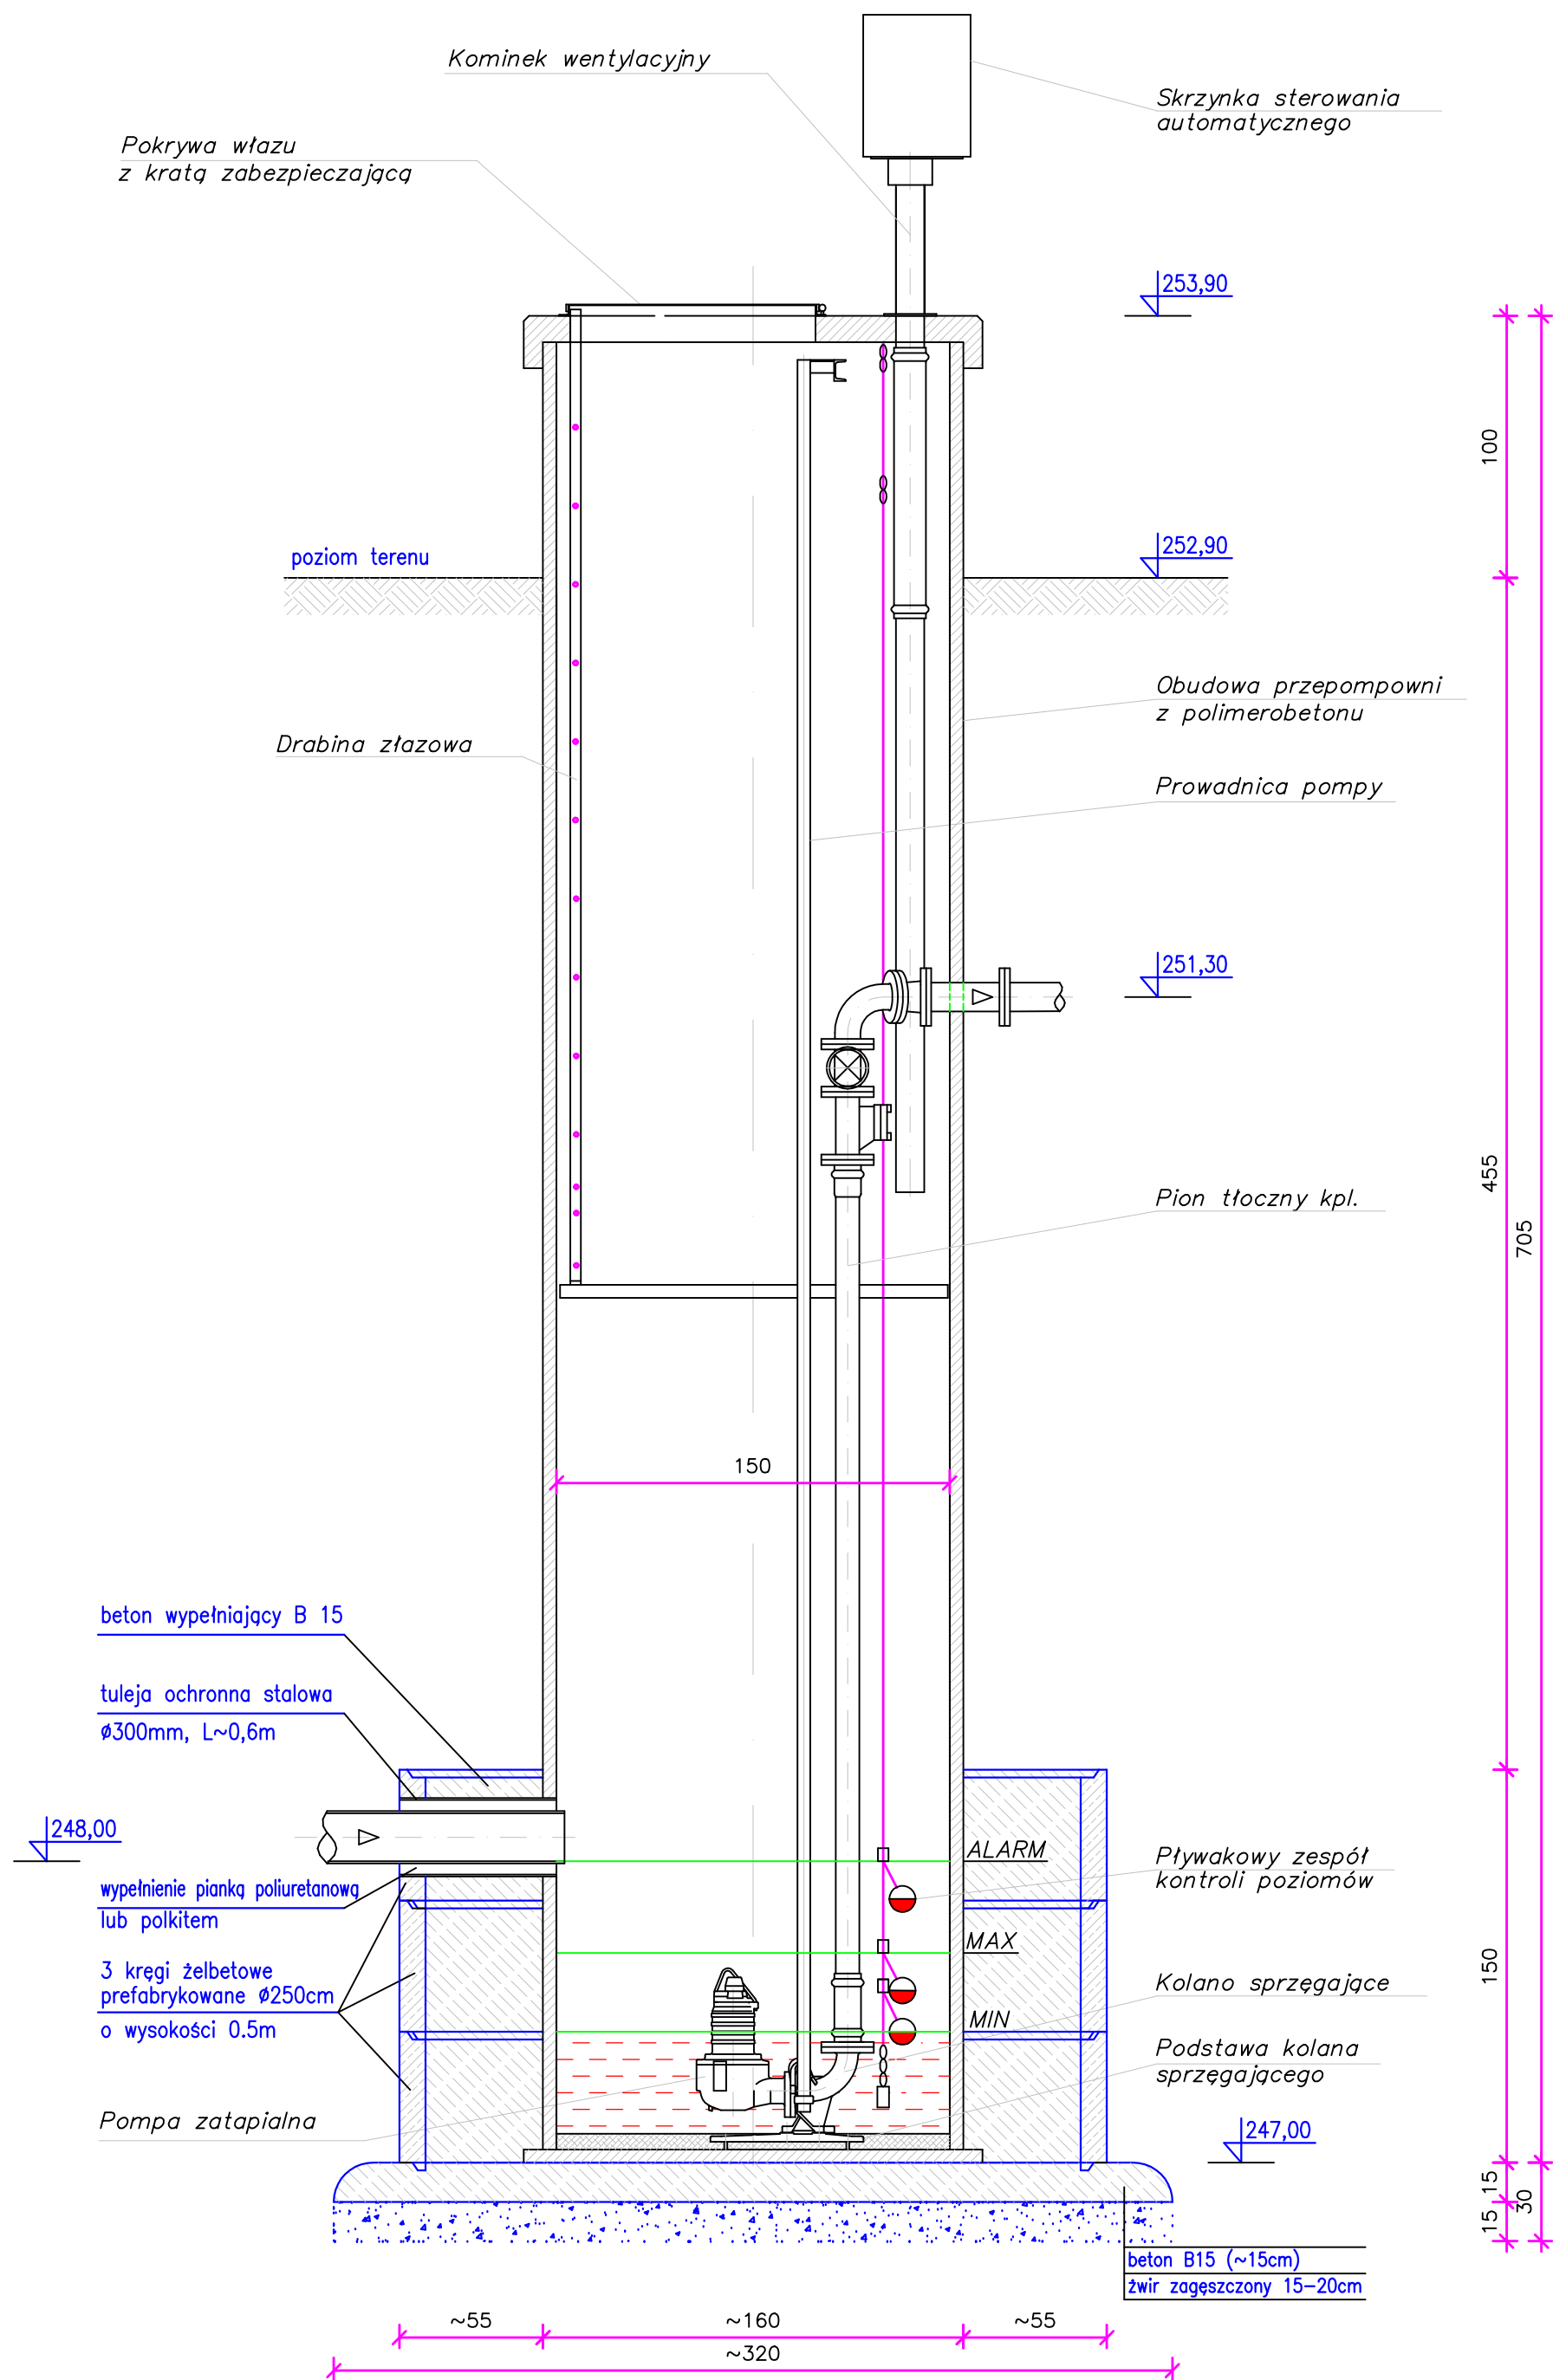

BETON B15

Uwaga:

- szczegóły posadowienia zbiornika przepompowni dostosować do wytycznych producenta zbiornika

Obiekt: POMPOWNIĄ ŚCIEKÓW SANITARNYCH P2					Temat:	
Nazwa rysunku: POSADOWIENIE POMPOWNI P2					ROZBUDOWA SIECI KANALIZACJI SANITARNEJ WRAZ Z PRZYŁĄCZAMI W MIEJSCOWOŚCI BIECZ – PRZEDMIEŚCIA	
PROJEKTANT	mgr inż. Roman Serafin	Nr upr. budowlanych	260/2000	Data	2011-10	Podpis
SPRAWDZAJĄCY						
PRACOWNIA PROJEKTOWA Kań EKO					Faza: PROJEKT BUDOWLANY	
					Skala: 1 : 25	Nr rys. 2