


POSADOWIENIE POMPOWNI P1

skala 1 : 25

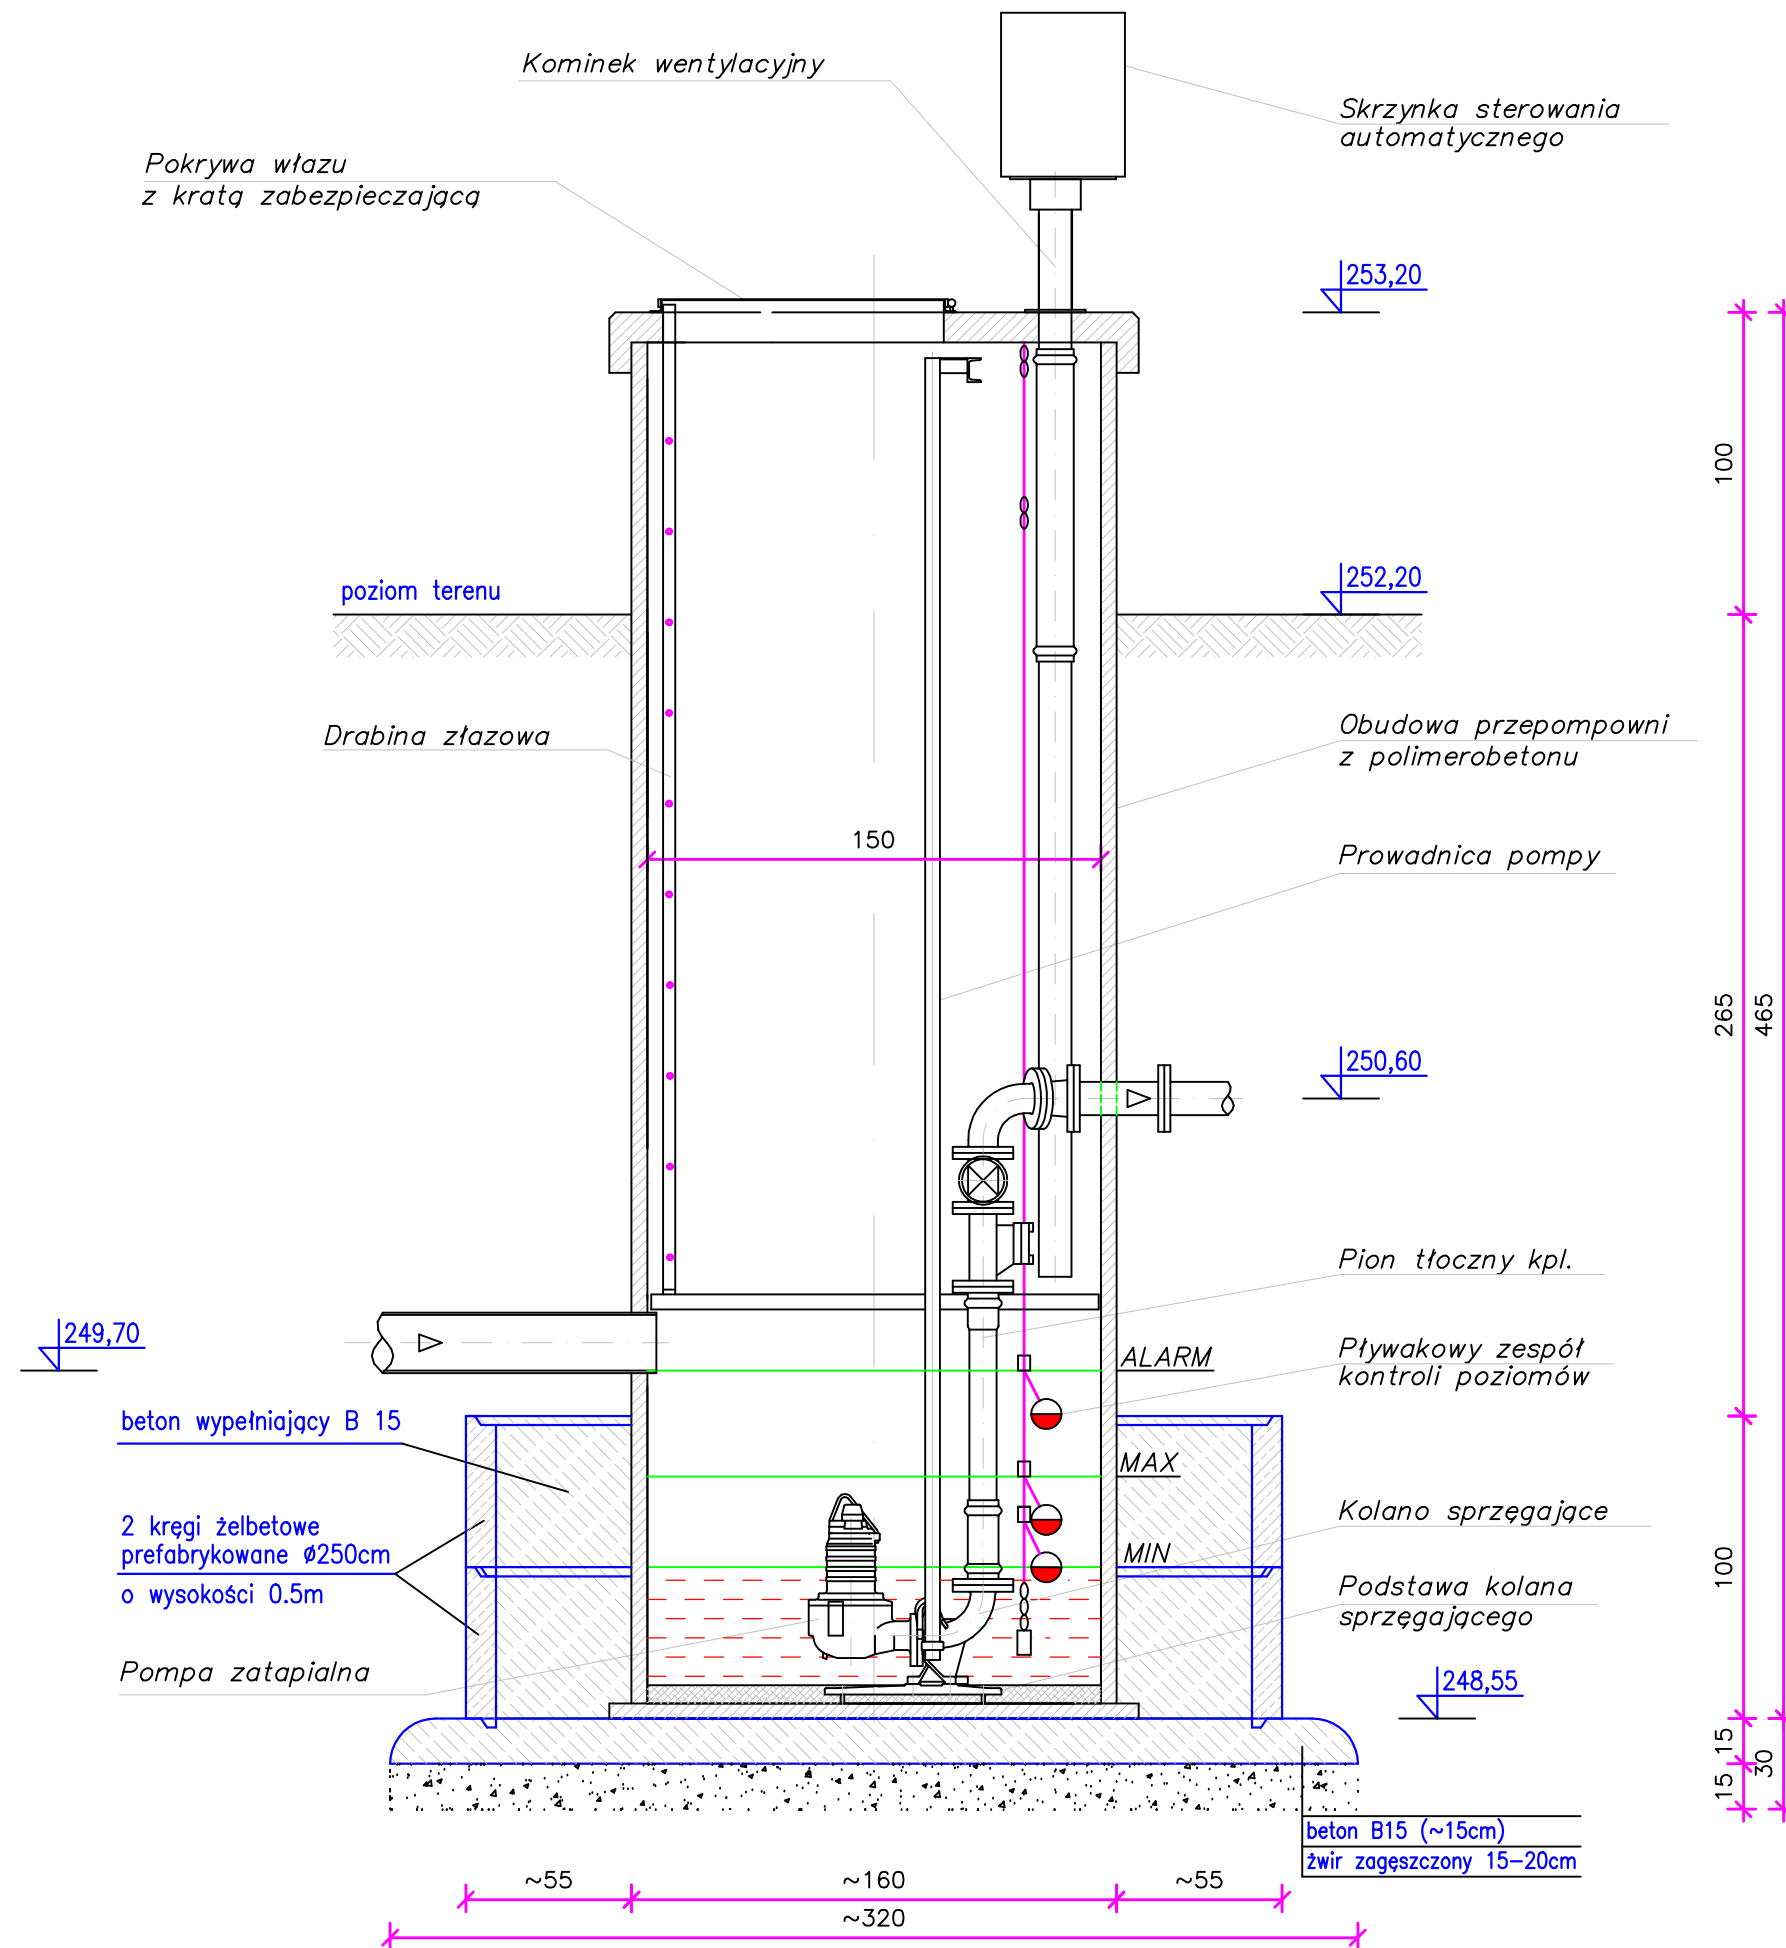

BETON B15

Uwaga:

– szczegóły posadowienia zbiornika przepompowni dostosować do wytycznych producenta zbiornika

Obiekt: POMPOWNIĄ ŚCIEKÓW SANITARNYCH P1				Temat:	
Nazwa rysunku: POSADOWIENIE POMPOWNI P1				ROZBUDOWA SIECI KANALIZACJI SANITARNEJ WRAZ Z PRZYŁĄCZAMI W MIEJSCOWOŚCI BIECZ – PRZEDMIEŚCIA	
PROJEKTANT	mgr inż. Roman Serafin	Nr upr. budowlanych	260/2000	Data	2011-10
SPRAWDZAJĄCY				Podpis	
PRACOWNIA PROJEKTOWA Kan EKO				Faza: PROJEKT BUDOWLANY	
Skala: 1 : 25				Nr rys. 3	