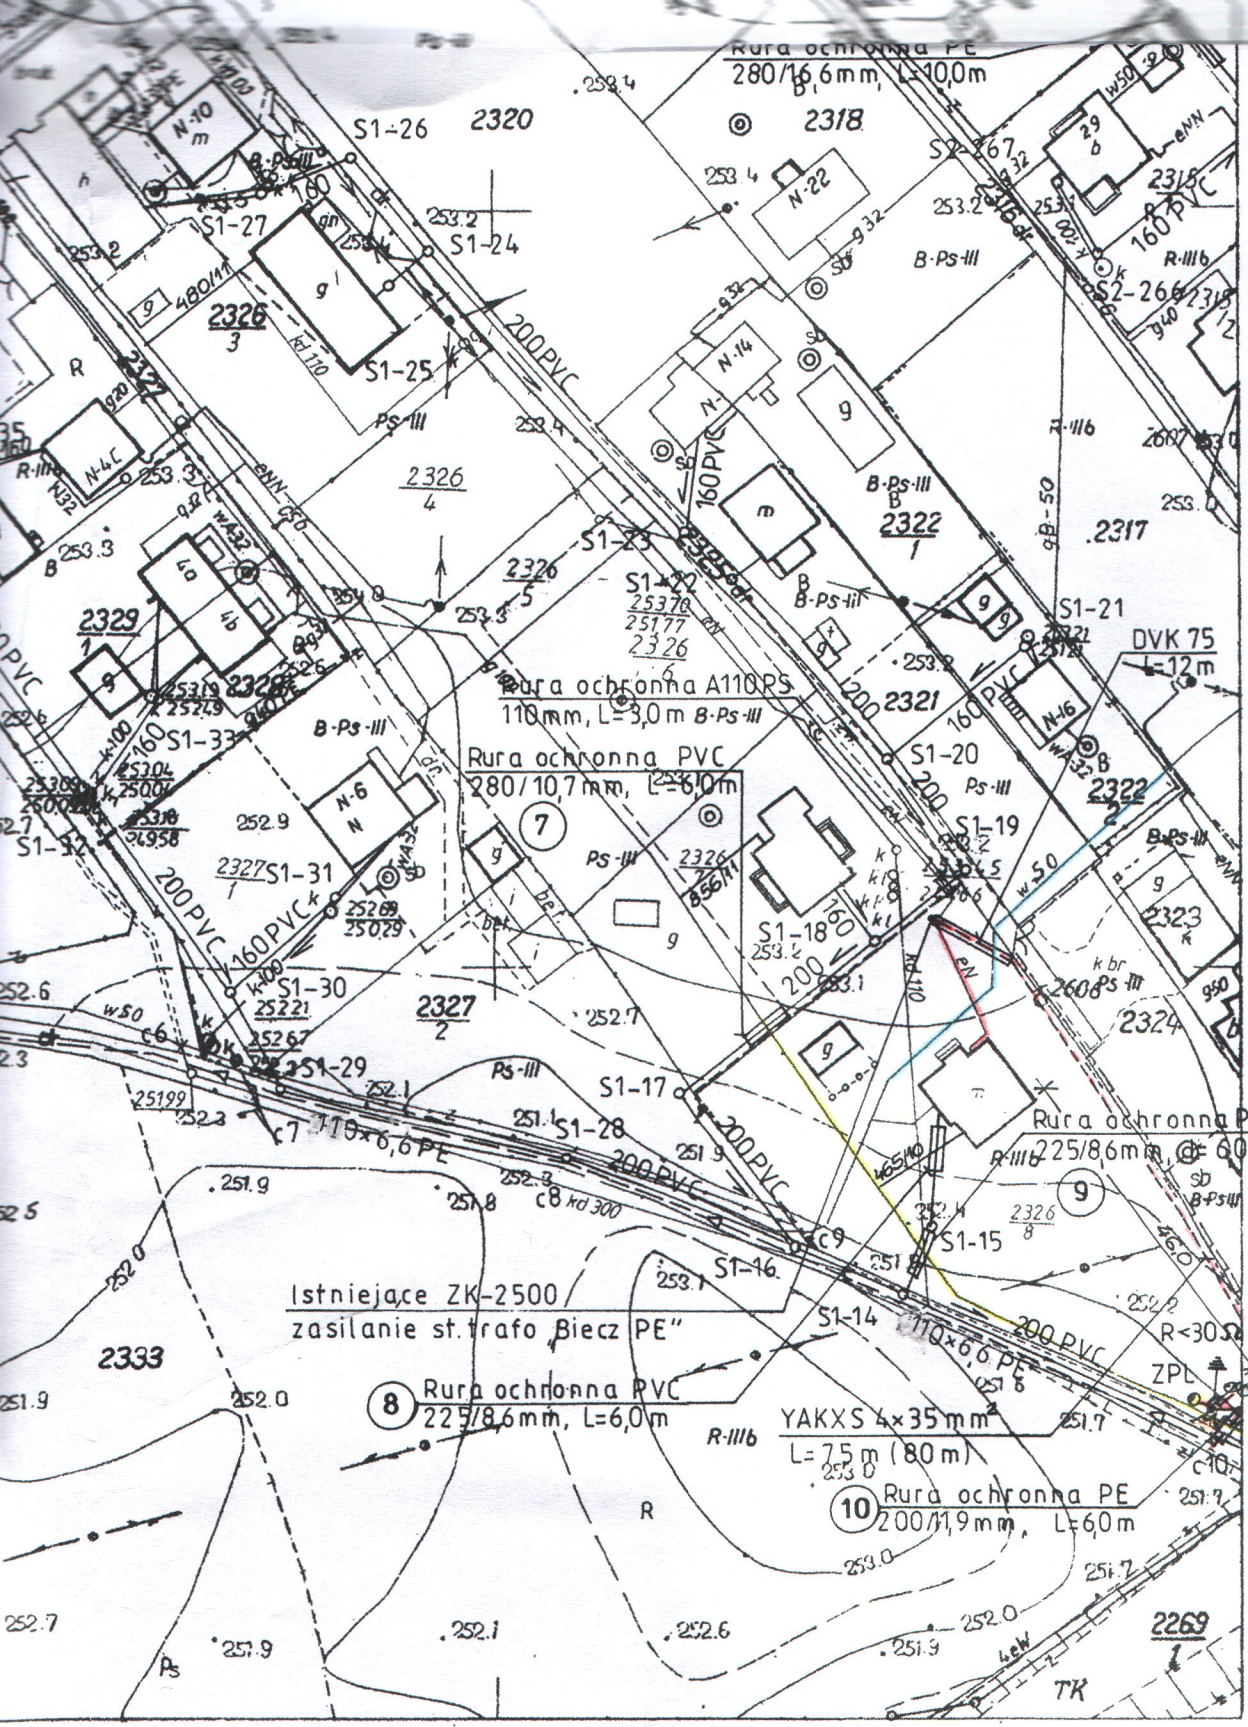

Zaktualizował w 1986 po odnowieniu ewidencji gruntów
Zespół Pomiarowy Wojewódzkiego Biura Geodezji i Terenów
Rolnych w Rzeszowie - Kier. Zespołu Jacek Madej
L. ks. rob. 359/86

Reprodukowano w Zakładzie
Topografii, Kartografii i Poligrafii
OPGK – Rzeszów S.A.

Zlec. Nr T132/001

...IORSTWO USŁUG GEODEZYJNYCH S.C.
... Bugno & Robert Woiński
... Gorlice, ul. Kopernika 10
...-17-75-290 REGON 490821496
...) 35-35-288, tel./fax (018) 35-36-550

mgr inż. Robert Woiński
GEODETA UPRAWNIONY
uprawnienia nr 864;
38-300 Gorlice, pl. 11 Listopada 4
tel. + 18 35-35-288; 502 659-...44

Obiekt:	SIECIOWA P
Nazwa rysunku:	PROJEKT
	Imię i nazwi
PROJEKTANT	mgr in
PROJEKTANT	mgr in
PROJEKTANT	mgr in
SPRAWDZAJĄCY	mgr in
PRACOWNIA PROJEKTOWA	Kan